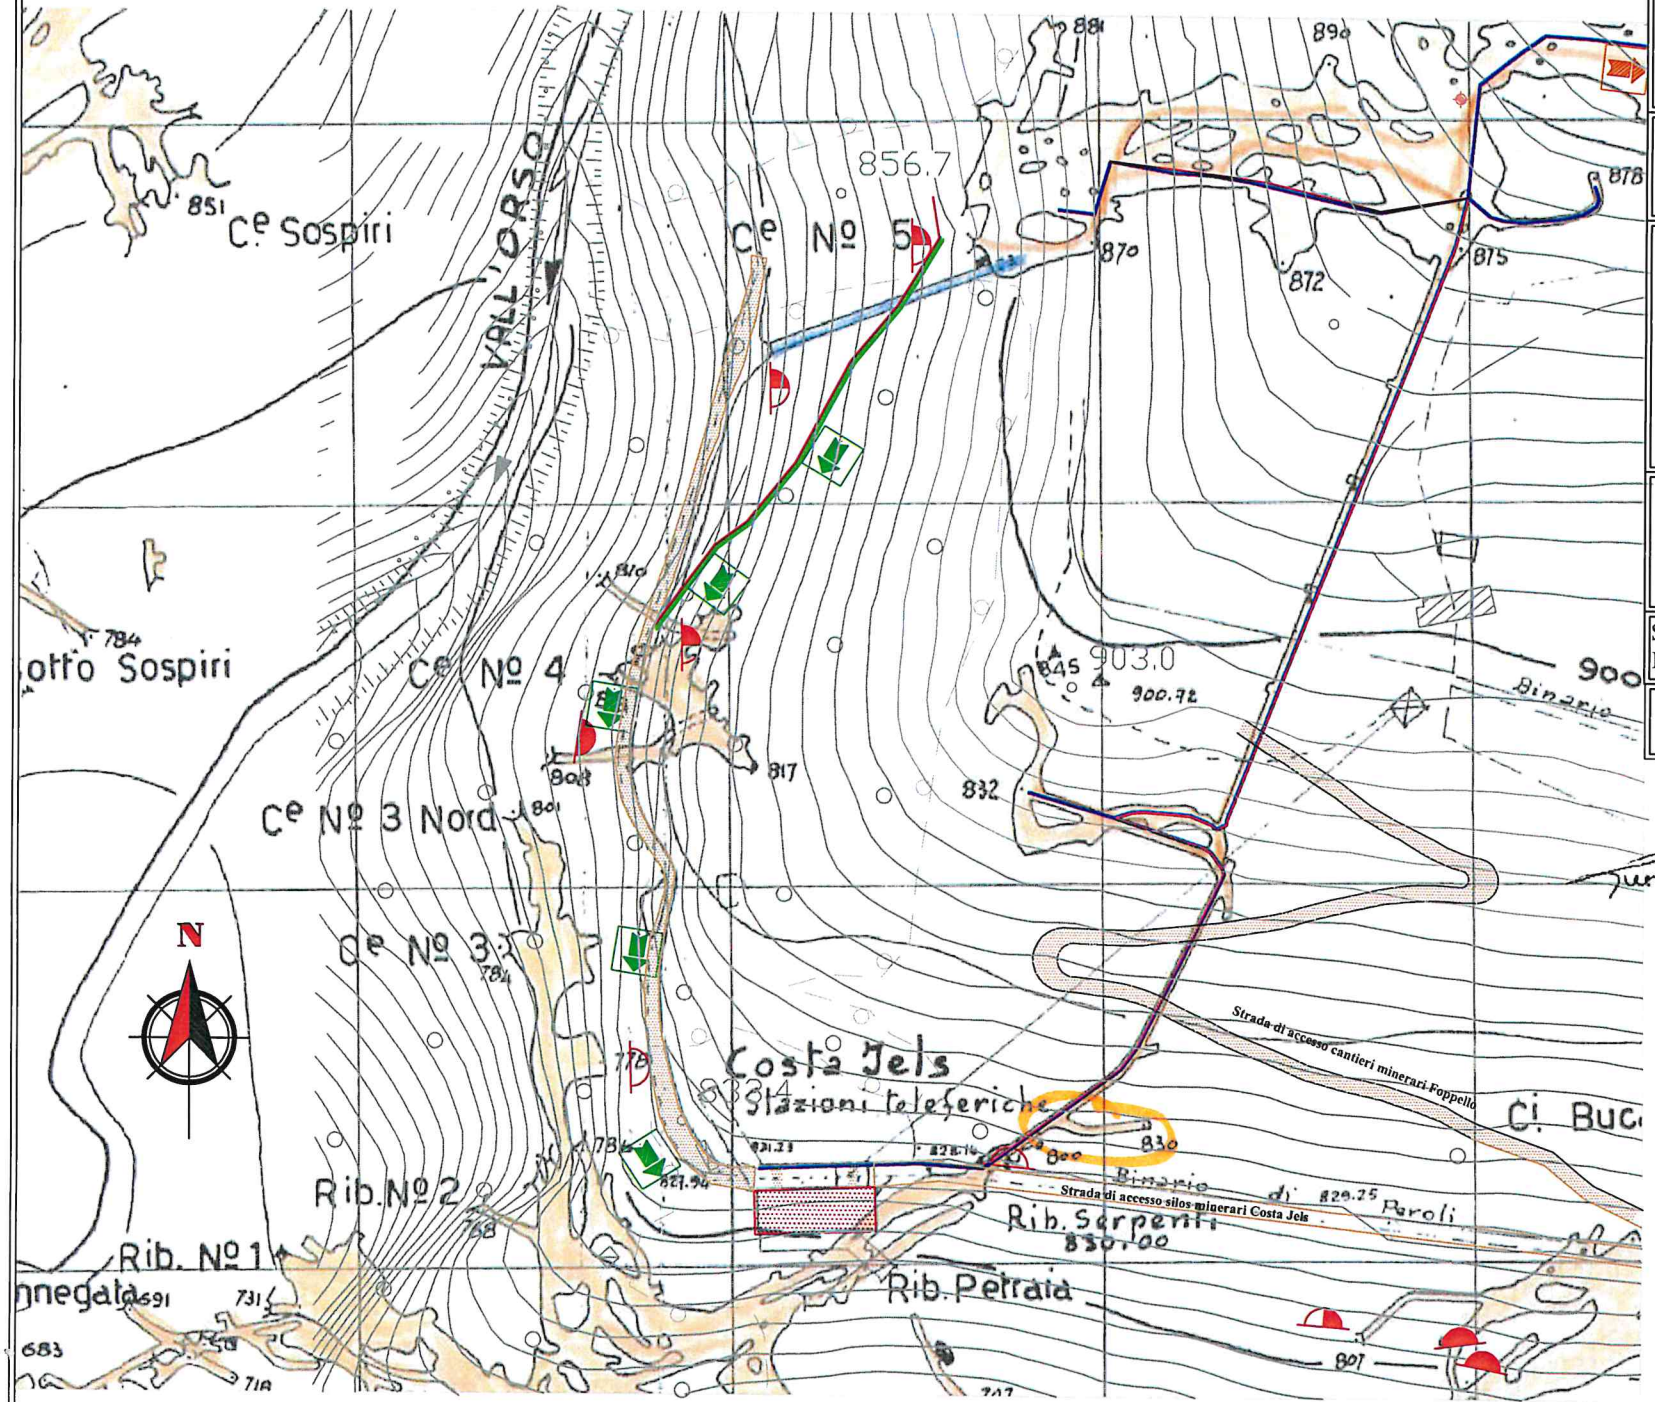

Consulenze Minerarie Ambientali
Per.Min. Giuseppe Aldo SANFILIPPO
Via T. Tasso n.1/a - 24060 VILLONGO BS
Telefono e Fax 035/925149

Studio di Progettazione, Consulenze Tecniche ed Archeologia Industriale
geom. Aldo Zubani
via N. Tommaseo, 15 - 25128 BRESCIA

Riqualificazione dei siti minerari dismessi

Richiesta di AUTORIZZAZIONE ai sensi della Legge Regionale n° 28 del 10.12.2009
"Disposizioni per l'utilizzo e la valorizzazione del patrimonio minerario dismesso"

Richiedente:
Comune di GORNO
via della Credenza n° 8
24020 GORNO (Bg)

Allegato
A

Sito interessato:
Ribasso ***"Cantiere Serpenti"*** - Loc. Costa Jels

PLANIMETRIA **scala 1:1500**
con percorso degli impianti tecnologici

PER. IND. SANFILIPPO GIUSEPPE — Collegio dei Periti Industriali — BERGAMO

ZUBANI — Collegio Geometri e Geometri Laureati — BRESCIA — n. 2538

LEGENDA

- Linea Elettrica
- Linea Telefonica
- Barriera protettiva in legno
- Sentiero di Rientro
- Viabilità esistente

Gallerie e imbocchi di miniere:
1 - Imbocco accessibile
2 - Imbocco parzialmente ostruito
3 - Imbocco sbarrato e/o non accessibile
4 - Breve galleria abbandonata (saggio)